


T3 D

ÁREA = 163.3 m²
(148.5 m² + varanda)

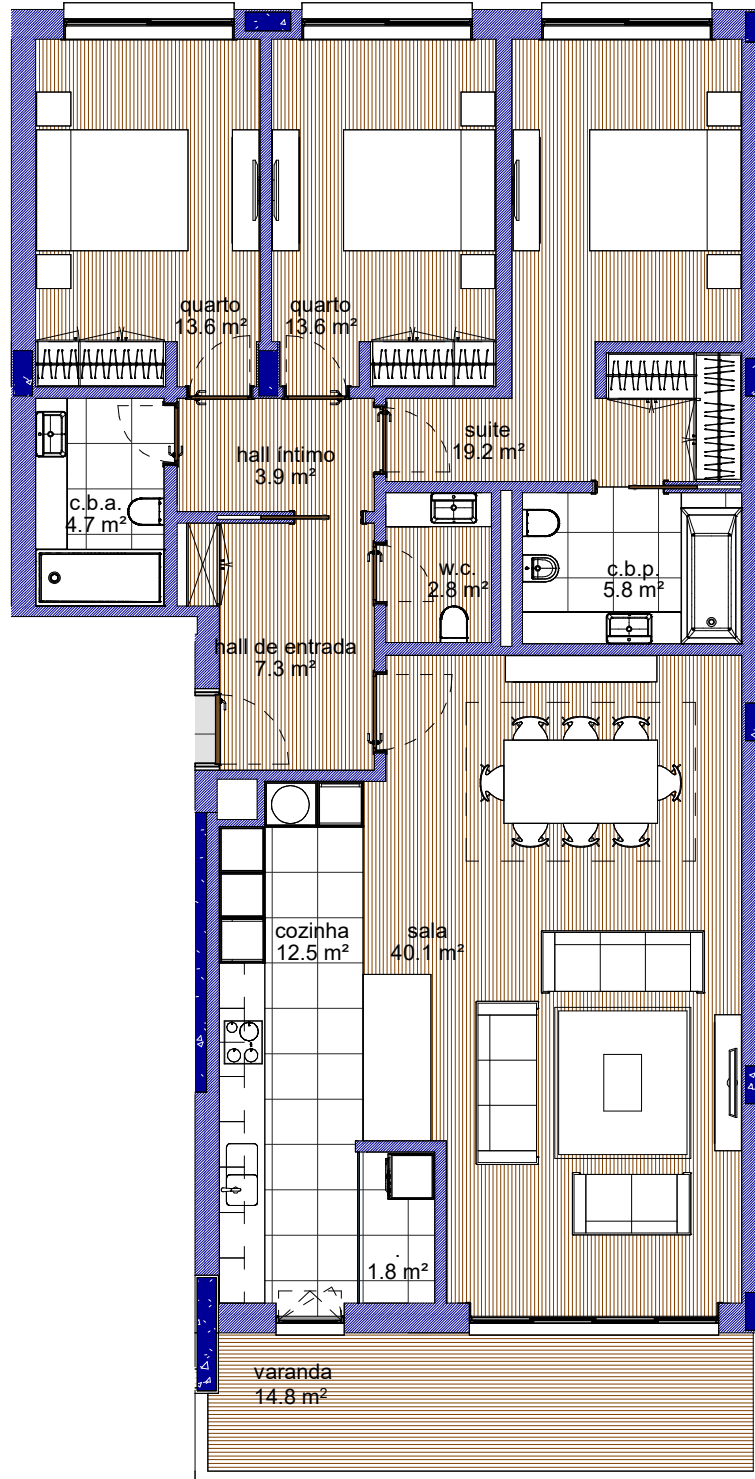

AS INFORMAÇÕES CONTIDAS NESTA PEÇA DESENHADA SÃO MERAMENTE INDICATIVAS E PODEM SER, POR MOTIVOS TÉCNICOS, COMERCIAIS OU LEGAIS, SUJEITAS A ALTERAÇÕES. TODAS AS DIMENSÕES ESTÃO SUJEITAS A CONFIRMAÇÃO EM OBRA. TODOS OS ELEMENTOS RELACIONADOS COM MOBILIÁRIO E DECORAÇÃO SÃO MERAMENTE INDICATIVOS E COMO TAL NÃO INCLUÍDOS NA FRAÇÃO.