


**T3 E** **ÁREA = 175.0 m<sup>2</sup>**  
 (148.5 m<sup>2</sup> + terraço)

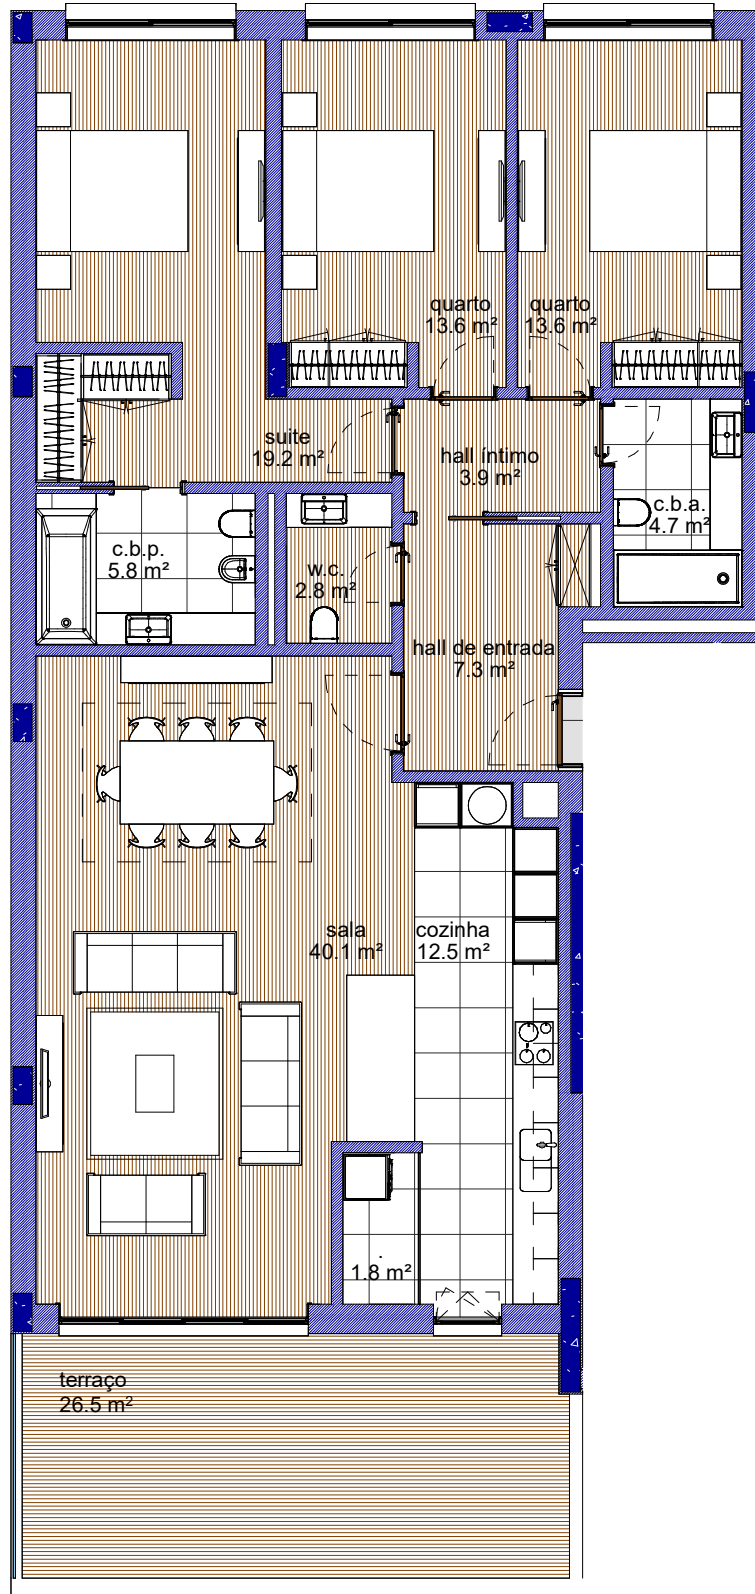

AS INFORMAÇÕES CONTIDAS NESTA PEÇA DESENHADA SÃO MERAMENTE INDICATIVAS E PODEM SER, POR MOTIVOS TÉCNICOS, COMERCIAIS OU LEGAIS, SUJEITAS A ALTERAÇÕES. TODAS AS DIMENSÕES ESTÃO SUJEITAS A CONFIRMAÇÃO EM OBRA. TODOS OS ELEMENTOS RELACIONADOS COM MOBILIÁRIO E DECORAÇÃO SÃO MERAMENTE INDICATIVOS E COMO TAL NÃO INCLUÍDOS NA FRAÇÃO.