


T4 E

ÁREA = 265.2 m²
(192.4 m² + terraços)

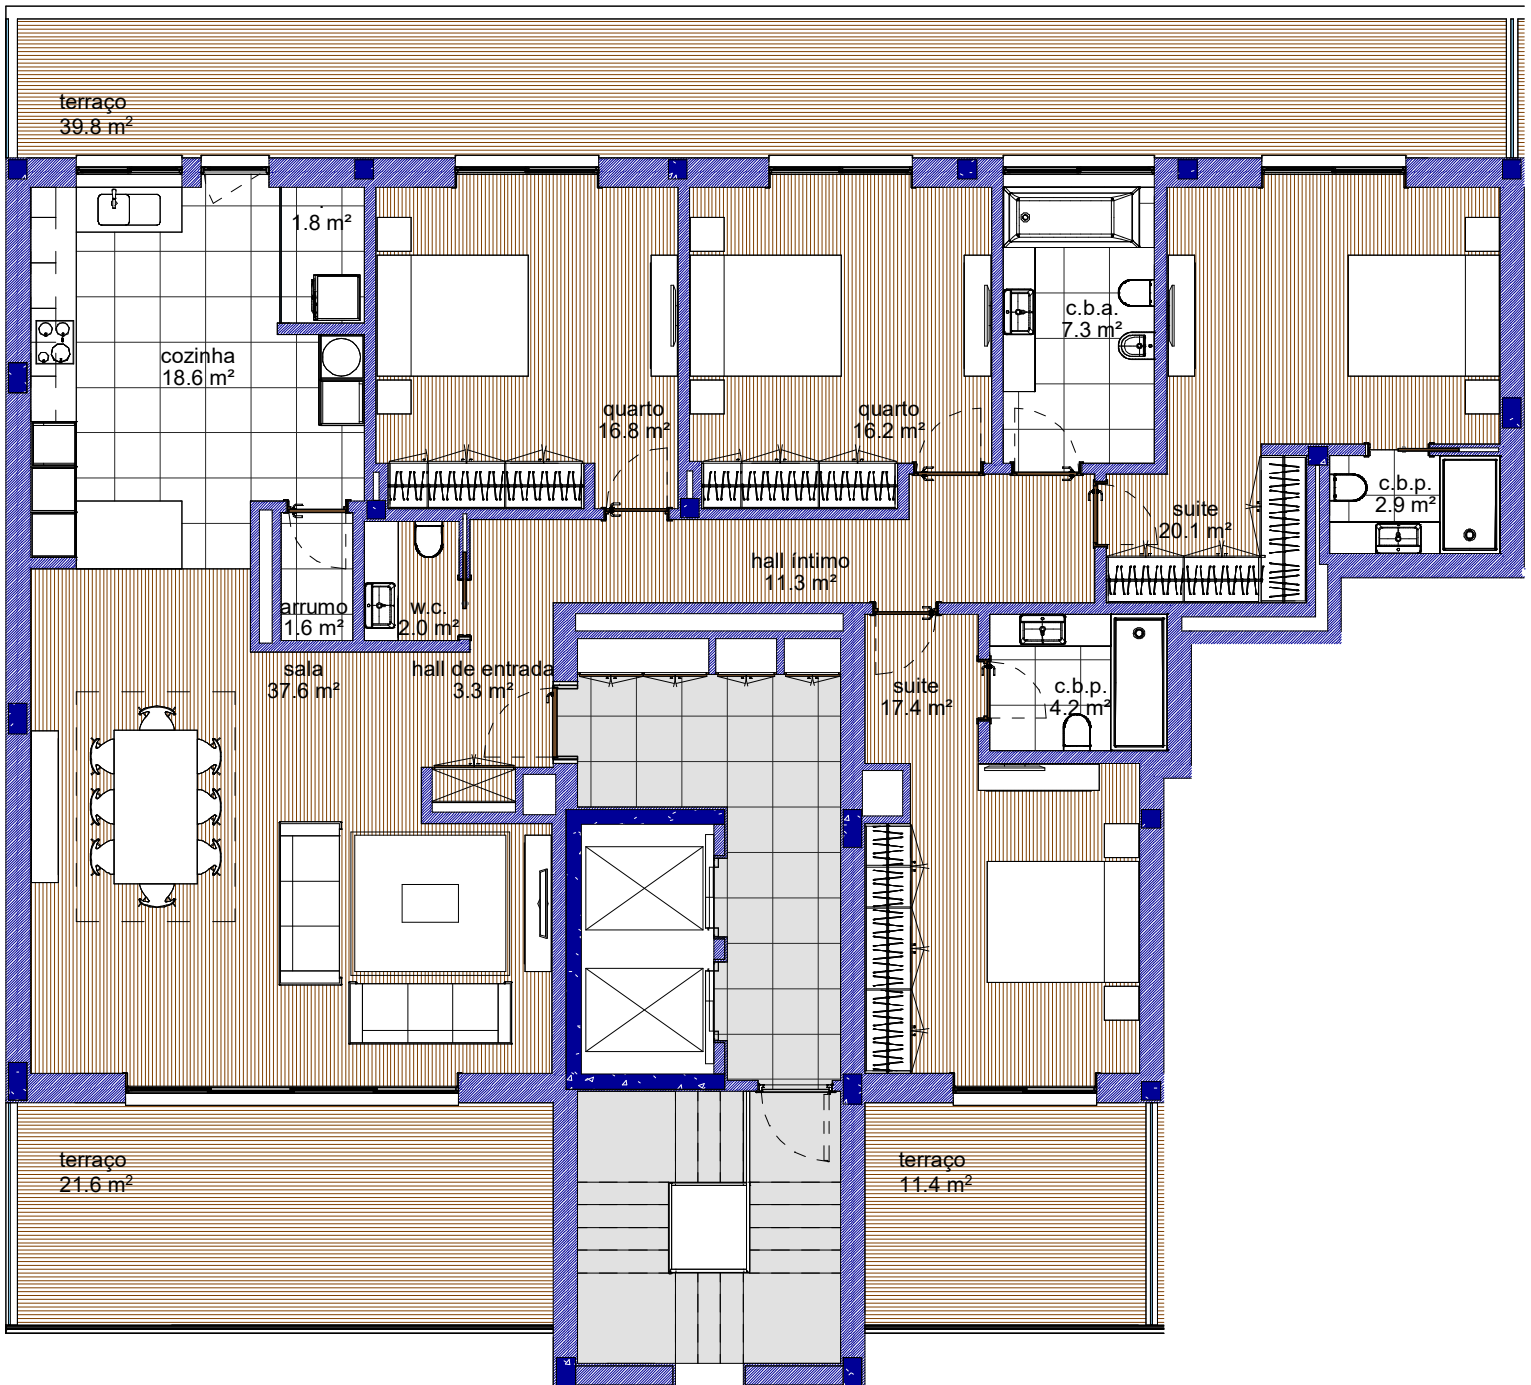

AS INFORMAÇÕES CONTIDAS NESTA PEÇA DESENHADA SÃO MERAMENTE INDICATIVAS E PODEM SER, POR MOTIVOS TÉCNICOS, COMERCIAIS OU LEGAIS, SUJEITAS A ALTERAÇÕES. TODAS AS DIMENSÕES ESTÃO SUJEITAS A CONFIRMAÇÃO EM OBRA. TODOS OS ELEMENTOS RELACIONADOS COM MOBILIÁRIO E DECORAÇÃO SÃO MERAMENTE INDICATIVOS E COMO TAL NÃO INCLuíDOS NA FRAÇÃO.